

Département de la Charente-Maritime

Commune de VERINES


" 15, Rue des Lilas "

Propriété de M. MARTIN Georges  
Cadastrée Section AB n° 232, 254 et 256

# PLAN DE DIVISION DP. 10

Système planimétrique Indépendant		Système altimétrique Indépendant		Echelle : 1 / 200
A	Mars 2011	Création du plan de division		15/03
B		Création du plan de déclaration préalable		04/04
C				Fichier : 11089
D				Date d'impression : 18 mai 2011
E				

M. PACAUD Philippe et M. TETARD Jean-Pierre, Géomètres-Experts associés  
4 Rue de la Palenne - Chagnolet  
17139 DOMPIERRE-SUR-MER  
Tel: 05 46 34 13 24 Fax: 05 46 34 27 61  
Courriel: laroche@siteaconseil.fr  
Site internet: <http://www.siteaconseil.fr>

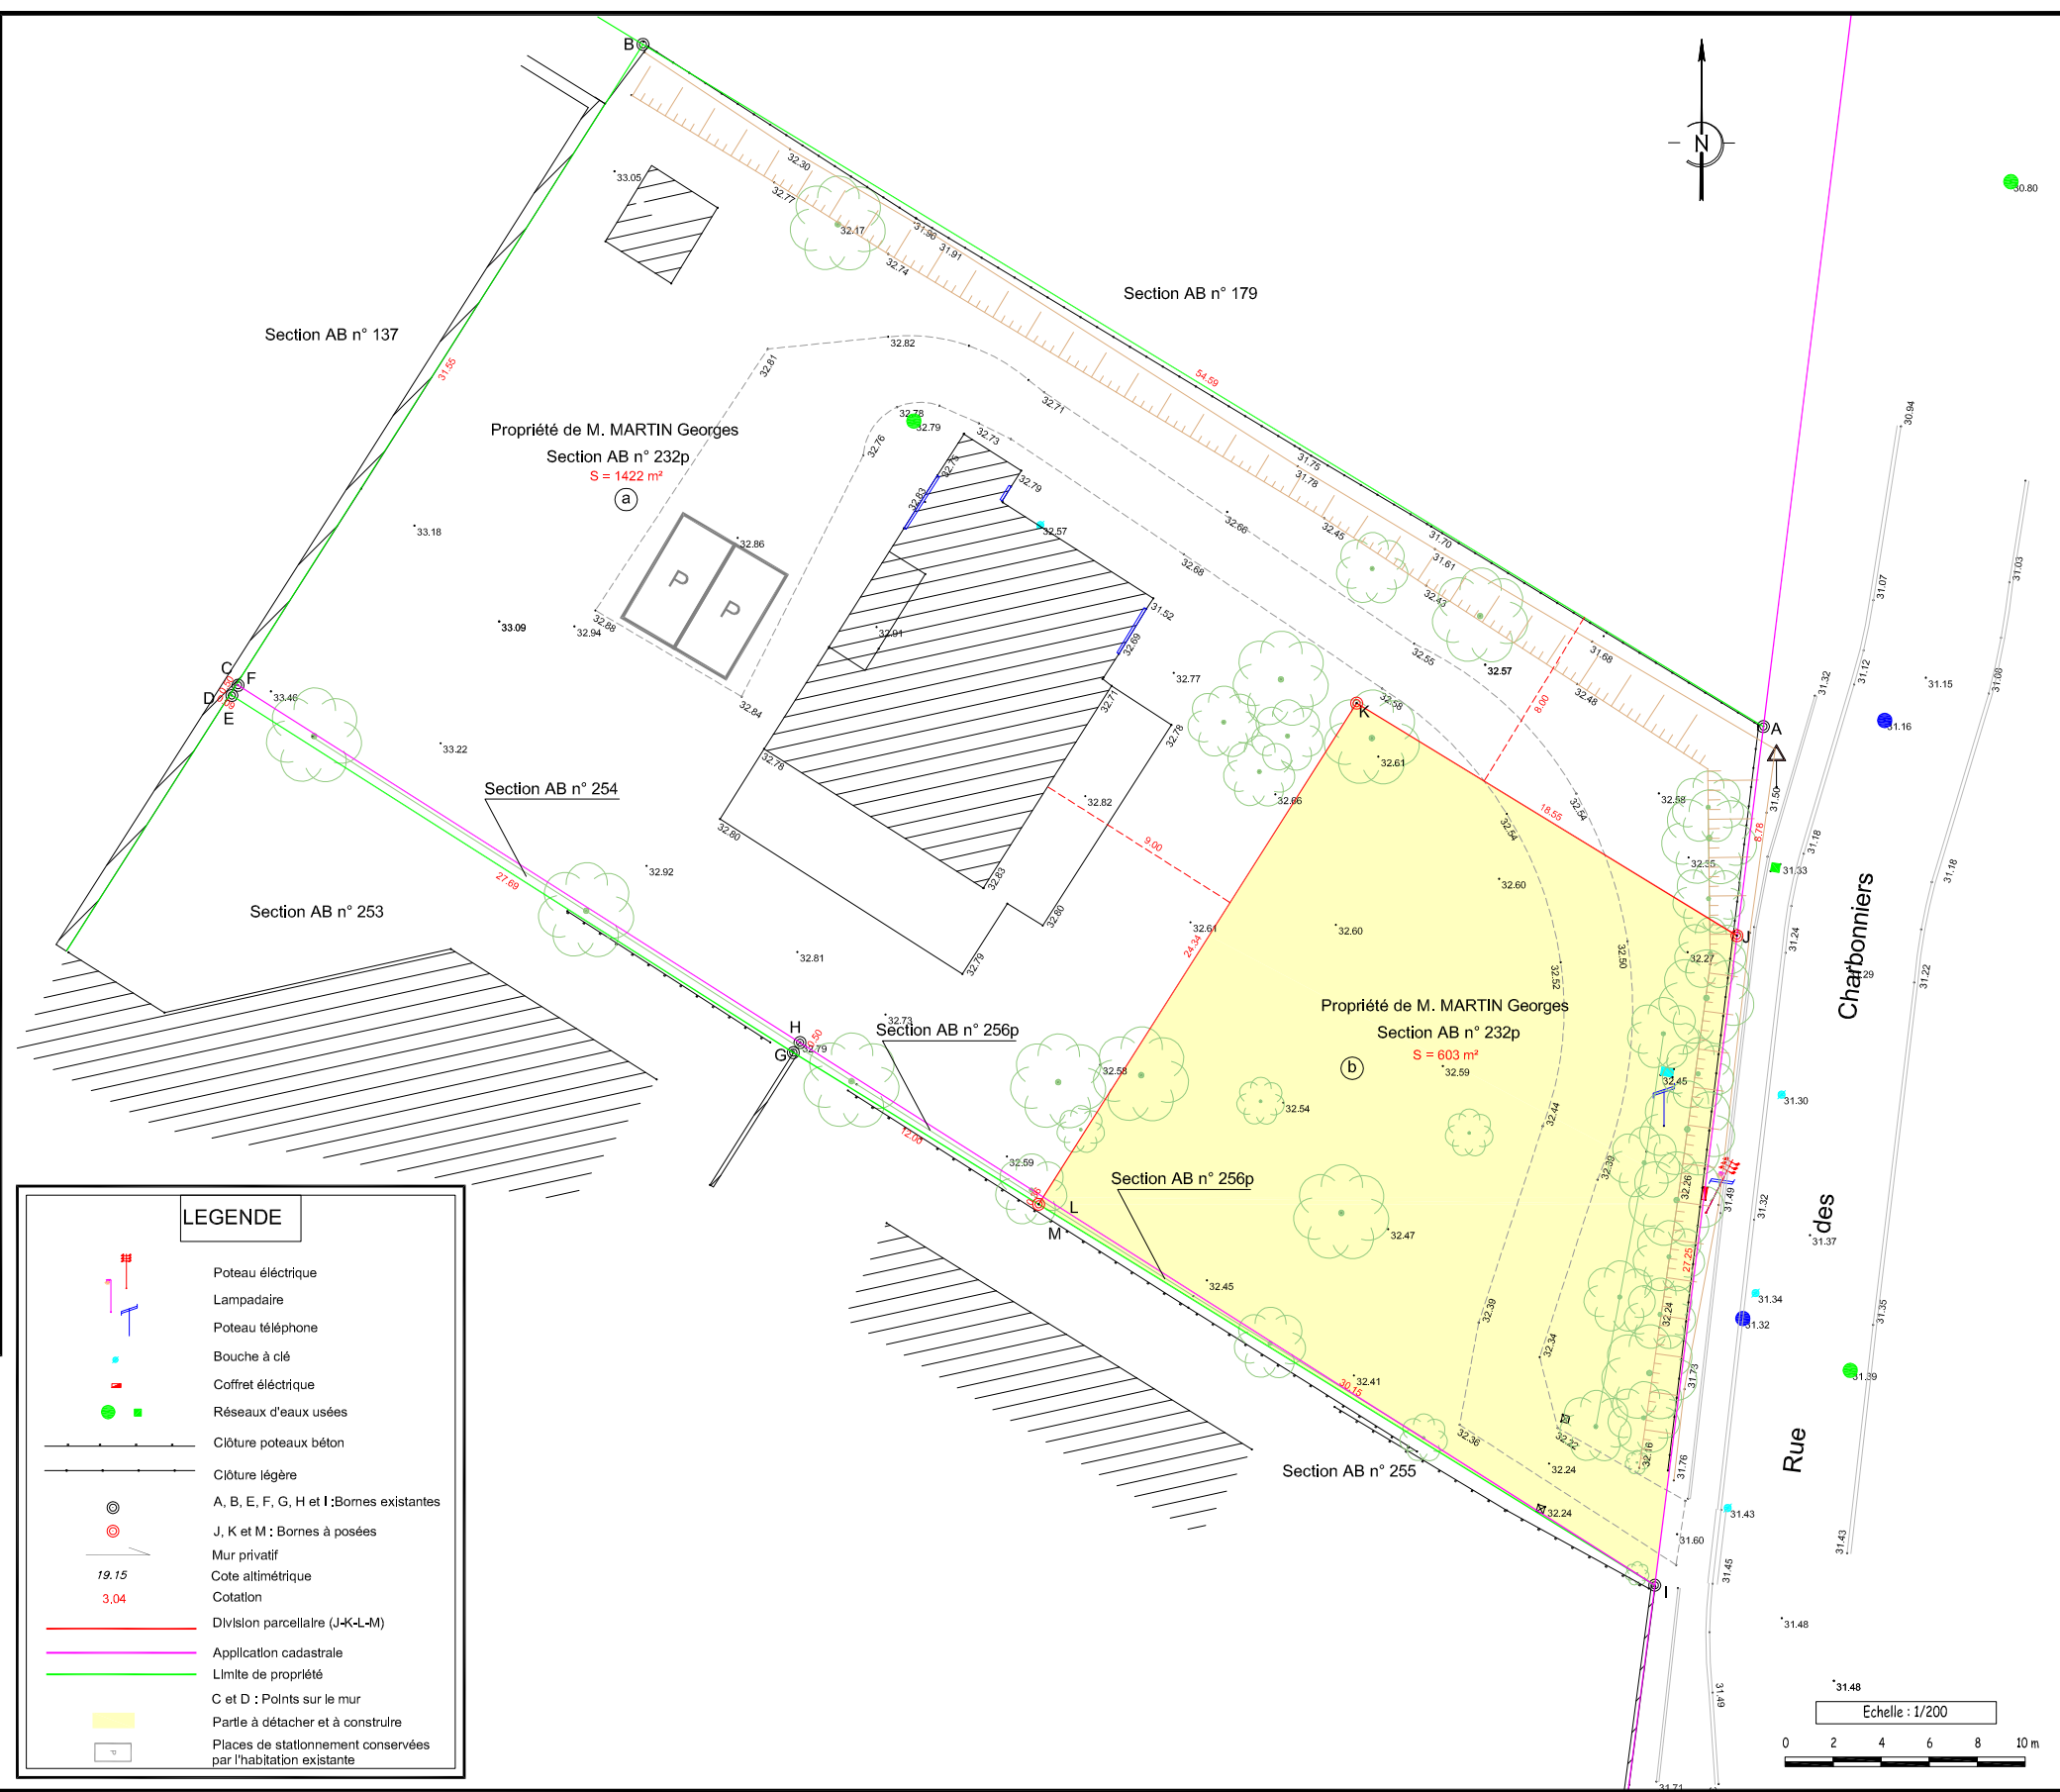

LEGENDE	
	Poteau électrique
	Lampadaire
	Poteau téléphone
	Bouche à clé
	Coffret électrique
	Réseaux d'eaux usées
	Clôture poteaux béton
	Clôture légère
	A, B, E, F, G, H et I: Bornes existantes
	J, K et M: Bornes à posées
	Mur privatif
	Cote altimétrique
	Cotation
	Division parcellaire (J-K-L-M)
	Application cadastrale
	Limite de propriété
	C et D: Points sur le mur
	Partie à détacher et à construire
	Places de stationnement conservées par l'habitation existante